


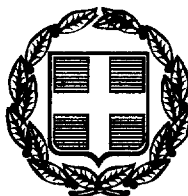

ΕΦΗΜΕΡΙΣ ΤΗΣ ΚΥΒΕΡΝΗΣΕΩΣ

ΤΗΣ ΕΛΛΗΝΙΚΗΣ ΔΗΜΟΚΡΑΤΙΑΣ

ΤΕΥΧΟΣ ΤΕΤΑΡΤΟ — Αρ. Φύλλου 3

13 Ιανουαρίου 1999

ΠΕΡΙΕΧΟΜΕΝΑ

ΑΝΑΔΑΣΩΣΕΙΣ

ΑΠΟΦΑΣΕΙΣ

ΠΟΛΕΟΔΟΜΙΑ

ΑΠΟΦΑΣΕΙΣ

ΑΝΑΔΑΣΩΣΕΙΣ

ΑΠΟΦΑΣΕΙΣ

Αριθμ. 2163 (1)

Κήρυξη αναδασωτέας έκτασης πεντακοσίων ογδόντα στρεμ. (580,0) στη θέση Αστερείκα - Λιτρίβα κοινότητας Περιστερίου Ν. Ηλείας.

Ο ΓΕΝΙΚΟΣ Δ/ΝΤΗΣ ΠΕΡΙΦ. ΔΥΤΙΚΗΣ ΕΛΛΑΔΟΣ

Έχοντας υπόψη:

1. Τις διατάξεις για τη δ/κή αποκ/ση το Ν. 2503/97 και την 18655/98 αποφ. Γεν. Γραμ. Περιφ. Δυτ. Ελλάδος.

2. Τις διατάξεις του αρθ. 117 παρ. 3 του Συντάγματος της χώρας.

3. Τις διατάξεις του Ν. 998/79 «περί προστασίας των Δασών κλπ.» και ειδικότερα τα αρθ. 41 παρ. 1 38 παραγ. γ. και Νόμο 2040/92 αριθ. 12 παρ. 3.

4. Τις διαταγές του Υπουργείου Γεωργίας 160417/1180/6.7.80, 18247/3049/24.9.80, 141823/ 24.2.83 και 85144/1468/9.9.1992.

5. Την 3090/20.11.98 πρόταση του Δασαρχείου Αμαλιάδας που αναφέρεται στο θέμα για κήρυξη δασικής έκτασης ως αναδασωτέας διότι η δασική βλάστηση που την κάλυπτε καταστράφηκε με πυρκαγιά την 14.9.98 και επιβάλλεται η εκ νέου δάσωσή της, αποφασίζουμε:

Κηρύσσουμε αναδασωτέα με σκοπό την επαναδημιουργία με φυσική αναγέννηση της δασικής βλάστησης που καταστράφηκε με πυρκαγιά την 14.9.98 την Δημόσια δασική έκταση εμβαδού πεντακοσίων ογδόντα (580,0) στρεμ. που βρίσκεται στη θέση Αστερείκα - Λιτρίβα κοινότητας Περιστερίου Ν. Ηλείας.

Προσδιορίζεται από τα στοιχεία σχεδιάγραμμα και έχει όρια:

Ανατολικά: Με Δ.Δ.Ε. αειφύλλων - πλατυφύλλων

Δυτικά: Με Δ.Δ.Ε. αειφ. - πλατυφύλλων και ελαιοστάσια κατοίκων

Βόρεια: ομοίως ως άνω

Νότια: ομοίως ως άνω,


όπως φαίνεται στο συνημμένο διάγραμμα που αποτελεί αναπόσπαστο μέρος της απόφασης αυτής.

Η απόφαση αυτή να δημοσιευθεί στην Εφημερίδα της Κυβερνήσεως.

Πάτρα, 14 Δεκεμβρίου 1998

Με εντολή Γεν. Γραμ. Περιφέρειας
Ο Γενικός ΔιευθυντήΣ Περιφέρειας
ΠΑΝΑΓΙΩΤΗΣ ΣΚΟΥΡΑΣ

ΑΠΟΣΠΑΣΜΑ ΧΑΡΤΗ
Περιφέρειας Κοινότητας Περιστερίου
Κλίμακα 1:50.000
Οριογραμμή έκτασης που [redacted] κάηκε

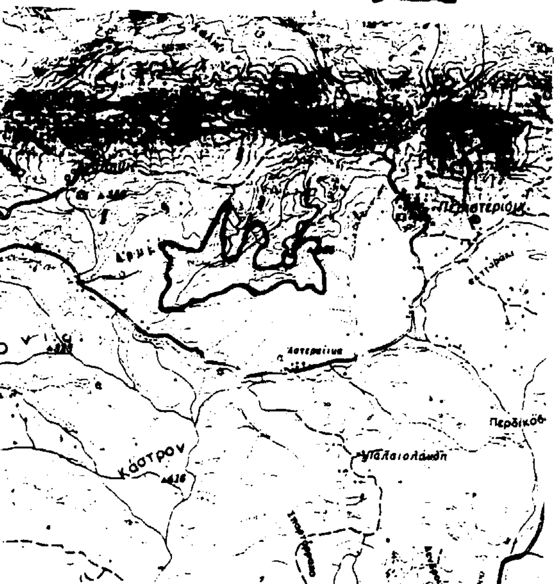


Ανήκει στην με αριθ. 2163/98 απόφαση Γεν. Δ/ντη Περιφ. Δυτ. Ελλάδας

ΤΟΠΟΓΡΑΦΙΚΟ ΔΙΑΓΡΑΜΜΑ

Δημόσιας δασικής έκτασης αειφύλλων πλατυφύλλων ή νεαρού πευκοδάσους που κάηκε στις 14-9-98 στη δασική θέση "Αετερκίτικα-Λιτρίβα" Περιφέρειας Κοινότητας Περιστερίου.
Κλίμακα 1:20.000
Καμένη έκταση (ΑΒΓΔΕΖΗΘΙΚΛΜΝΞΑ)
Εμβαδόν = 580.00 στρέμ.
Καλλιέργειες.

ΕΘΝΙΚΟ ΤΥΠΟΓΡΑΦΕΙΟ
Για τεχνικούς λόγους στο σχεδιάγραμμα έγινε σμίκρυνση κατά ποσοστό 66 %

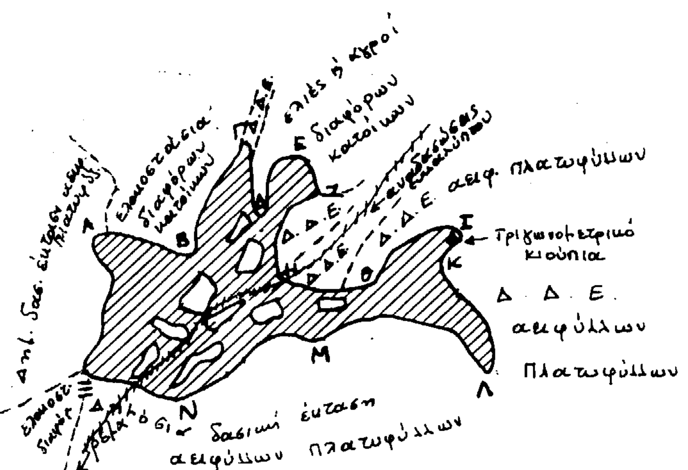

Αμαλιάδα Νοέμβρης 1998

Ο Συντάκτης




Ο Δασάρχης

Αν. Κωτσάκης
Δασοπόνος

Διον. Θωμόπουλος
Δασολόγος

ΘΕΩΡΗΘΗΚΕ
Πάτρα 14/12/1998
Ο Γεν. Δ/ντης

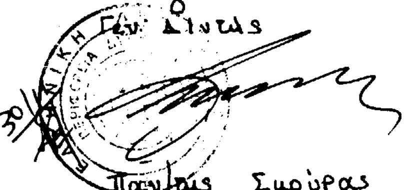

Παντελής Σκούρας

ΠΟΛΕΟΔΟΜΙΑ

ΑΠΟΦΑΣΕΙΣ

Αριθ. 8994 (2)

Έγκριση Αναθεώρησης του υπολοίπου Τμήματος Εγκεκριμένου Ρυμοτομικού Σχεδίου της Πολεοδομικής Ενότητας «Μαντούκι» του Δήμου Κερκυραίων.

Ο ΓΕΝΙΚΟΣ ΓΡΑΜ. ΠΕΡΙΦΕΡΕΙΑΣ ΙΟΝΙΩΝ ΝΗΣΙΩΝ

Έχοντας υπόψη:

1. Τις διατάξεις του Ν. 2503/1997 «Διοίκηση, οργάνωση, στελέχωση της Περιφέρειας, ρύθμιση θεμάτων και την τοπική αυτοδιοίκηση και άλλες διατάξεις».
2. Τις διατάξεις του Ν. Δ/τος στις 17.7.1923, όπως μεταγενέστερα τροποποιήθηκαν και συμπληρώθηκαν και ειδικότερα τα άρθρα 3, 9, 29 και 70.
3. Τις διατάξεις του Ν. 1577/85 (ΦΕΚ 210 Α΄).
4. Τις διατάξεις του Ν. 1337/83 (ΦΕΚ 33 Α΄/4.3.83).
5. Τον Ν. 2242 (ΦΕΚ 162 Α΄/3.10.94).
6. Τον Ν. 2508 (ΦΕΚ 124 Α΄/13.6.97) και ειδικότερα το άρθρο 25 παράγραφος 9 α.
7. Το Β.Δ. 9.4.74 (ΦΕΚ 37 Δ΄/14.4.64) περί καθορισμού αρτιοτήτων.
8. Τα Π.Δ. 4.1.79 (ΦΕΚ 78 Δ΄/7.2.79) και Π.Δ. 7.9.81 (ΦΕΚ 552 Δ΄/2.10.81) «περί καθορισμού συντελεστών όρων δόμησης».
9. Την Ε 21350/57 (ΦΕΚ 88 Α΄/10.6.58).
10. Την υπ. αρ. πρωτ. ΤΠ/10739/18.11.87 απόφαση του Νομάρχη Κέρκυρας «περί καθορισμού υψών».
11. Την υπ. αρ. πρωτ. ΠΕΡ/252/31.1.97 απόφαση του Νομάρχη Κέρκυρας.
12. Την υπ. αρ. 21.172.1997 γνωμοδότηση του Δημοτικού Συμβουλίου Δήμου Κερκυραίων.
13. Τις υπ. αρ. 7/2.11.1998 και γνωμοδοτήσεις του Περιφερειακού ΧΟΠ Ιόνιων Νησιών.
14. Τα συνοδευτικά τοπογραφικά διαγράμματα Π - 2.1α και Π - 2. 1β που έχουν συνταχθεί από το Γραφείο Χωροταξικού και Πολεοδομικού Σχεδιασμού της Υπηρεσίας Περιβάλλοντος Ν. Α Κέρκυρας και θεωρηθεί από τον Δ/ντή της Δ/νσης Περιβάλλοντος και Χωροταξίας Περιφέρειας Ιόνιων Νησιών.
15. Το γεγονός ότι η παρούσα απόφαση δεν επιφέρει οικονομική επιβάρυνση για το Δημόσιο ή το Δήμο Κερκυραίων, αποφασίζουμε:

Εγκρίνεται η Αναθεώρηση του υπολοίπου τμήματος Ρυμοτομικού Σχεδίου της Πολεοδομικής Ενότητας «Μαντούκι» του Δήμου Κερκυραίων, όπως φαίνεται στα συνοδευτικά της παρούσης απόφασης τοπογραφικά διαγράμματα Π - 2. 1α και Π - 2. 1β.

1. Τα Οικοδομικά Τετράγωνα (Ο.Τ.) που αναθεωρούνται με την παρούσα απόφαση είναι τα εξής:

Ο.Τ. 382 α	Ο.Τ. 402 γ	Ο.Τ. 450 β
Ο.Τ. 383	Κ.Χ. 402 δ	Κ.Χ. 450 β
Κ.Χ. 383 α	Ο.Τ. 414	Ο.Τ. 480
Ο.Τ. 386	Ο.Τ. 415	Κ.Χ. 481
Ο.Τ.399	Κ.Χ. 415 α	Κ.Χ. 481 α
Ο.Τ. 399α	Κ.Χ. 415 β	Ο.Τ. 482
Ο.Τ. 399 β	Κ.Χ. 417 α	Ο.Τ. 482 α
Ο.Τ. 400	Ο.Τ. 428	Ο.Τ. 496
Ο.Τ. 401	Ο.Τ. 429	Ο.Τ. 496 α
Ο.Τ. 402	Κ.Χ. 429 β	Ο.Τ. 496 β
Ο.Τ.402 α	Ο.Τ. 450	
Ο.Τ. 402 β	Ο.Τ. 450 α	

Οι όροι δόμησης που προτείνονται είναι οι ακόλουθοι:

Α) Ο συντελεστής δόμησης Σ.Δ. της ενότητας καθορίζεται στους τομείς Ι, ΙΙ, ΙΙΙ, ΙV.

α) Τομέας Ι: 1,8
β) Τομέας ΙΙ: 1,6
γ) Τομέας ΙΙΙ: 1,4
δ) Τομέας ΙV: 1,2

Β) Τα ελάχιστα όρια εμβαδού και προσώπου καθώς και οι λοιποί όροι δόμησης των οικοπέδων ορίζονται κατά τομείς Α, Β, Γ, όπως φαίνονται στο ίδιο διάγραμμα ως εξής:

α) Τομέας Α: Ελάχιστο εμβαδόν: 500 τμ.
Ελάχιστο πρόσωπο: 13μ
β) Τομέας Β:Ελάχιστο εμβαδόν: 150 τ.μ
Ελάχιστο πρόσωπο: 8μ.
γ) Τομέας Γ: Ελάχιστο εμαδόν: 300τ.μ.
Ελάχιστο πρόσωπο: 10μ.

Γ) Κατά παρέκκλιση των ανωτέρω διαστάσεων θεωρούνται άρτια και οικοδομήσιμα τα οικόπεδα τα οποία κατά την 25.4.62 είχαν:

α) Τομέας Α: Ελάχιστο εμβαδόν: 200τμ.
Ελάχιστο πρόσωπο: 8μ
β) Τομέας Β: Ελάχιστο εμβαδόν 70τμ.
Ελάχιστο πρόσωπο: 5μ
γ) Τομέας Γ: Ελάχιστο εμβαδόν: 100τ.μ
Ελάχιστο πρόσωπο: 6μ.

Δ) Επί πλέον των ανωτέρω, στους τομείς Α, Β, Γ, εφαρμόζονται τα εξής:

α) Το μέγιστο ποσοστό κάλυψης των οικοπέδων ορίζεται σύμφωνα με τον Γ.Ο.Κ. του 1985.

β) Το μέγιστο επιτρεπόμενο ύψος των κτιρίων ορίζεται από την Απόφαση Νομάρχη Κέρκυρας ΤΠ/10739/18.11.87. Στο μέγιστο ύψος δεν περιλαμβάνεται το ύψος της στέγης. Η κάλυψη των κτιριακών όγκων με στέγη είναι υποχρεωτική.

γ) Σε κάθε νέο κτίριο ή σε προσθήκη κατ'επέκταση σε υφιστάμενο επιβάλλεται η εξασφάλιση χώρου στάθμευσης σύμφωνα με το Π.Δ. 720/79 (ΦΕΚ 720/79 (ΦΕΚ 216/15.9.79) εφ' όσον είναι δυνατή η πρόσβαση από δρόμο προς αυτή.


δ) Απαγορεύεται η κατασκευή κτιρίων με υποστυλώματα (PILOTIS).

ε) Για όλα τα κτίρια απαιτείται έγκριση από την Ε.Π.Α.Ε.

Η ισχύς της παρούσας Απόφασης αρχίζει από την δημοσίευσή της στην Εφημερίδα της Κυβερνήσεως.

Κέρκυρα, 30 Δεκεμβρίου 1998

Ο Γενικός Γραμματέας
ΚΩΣΤΑΣ ΓΕΩΡΓΑΛΙΔΗΣ

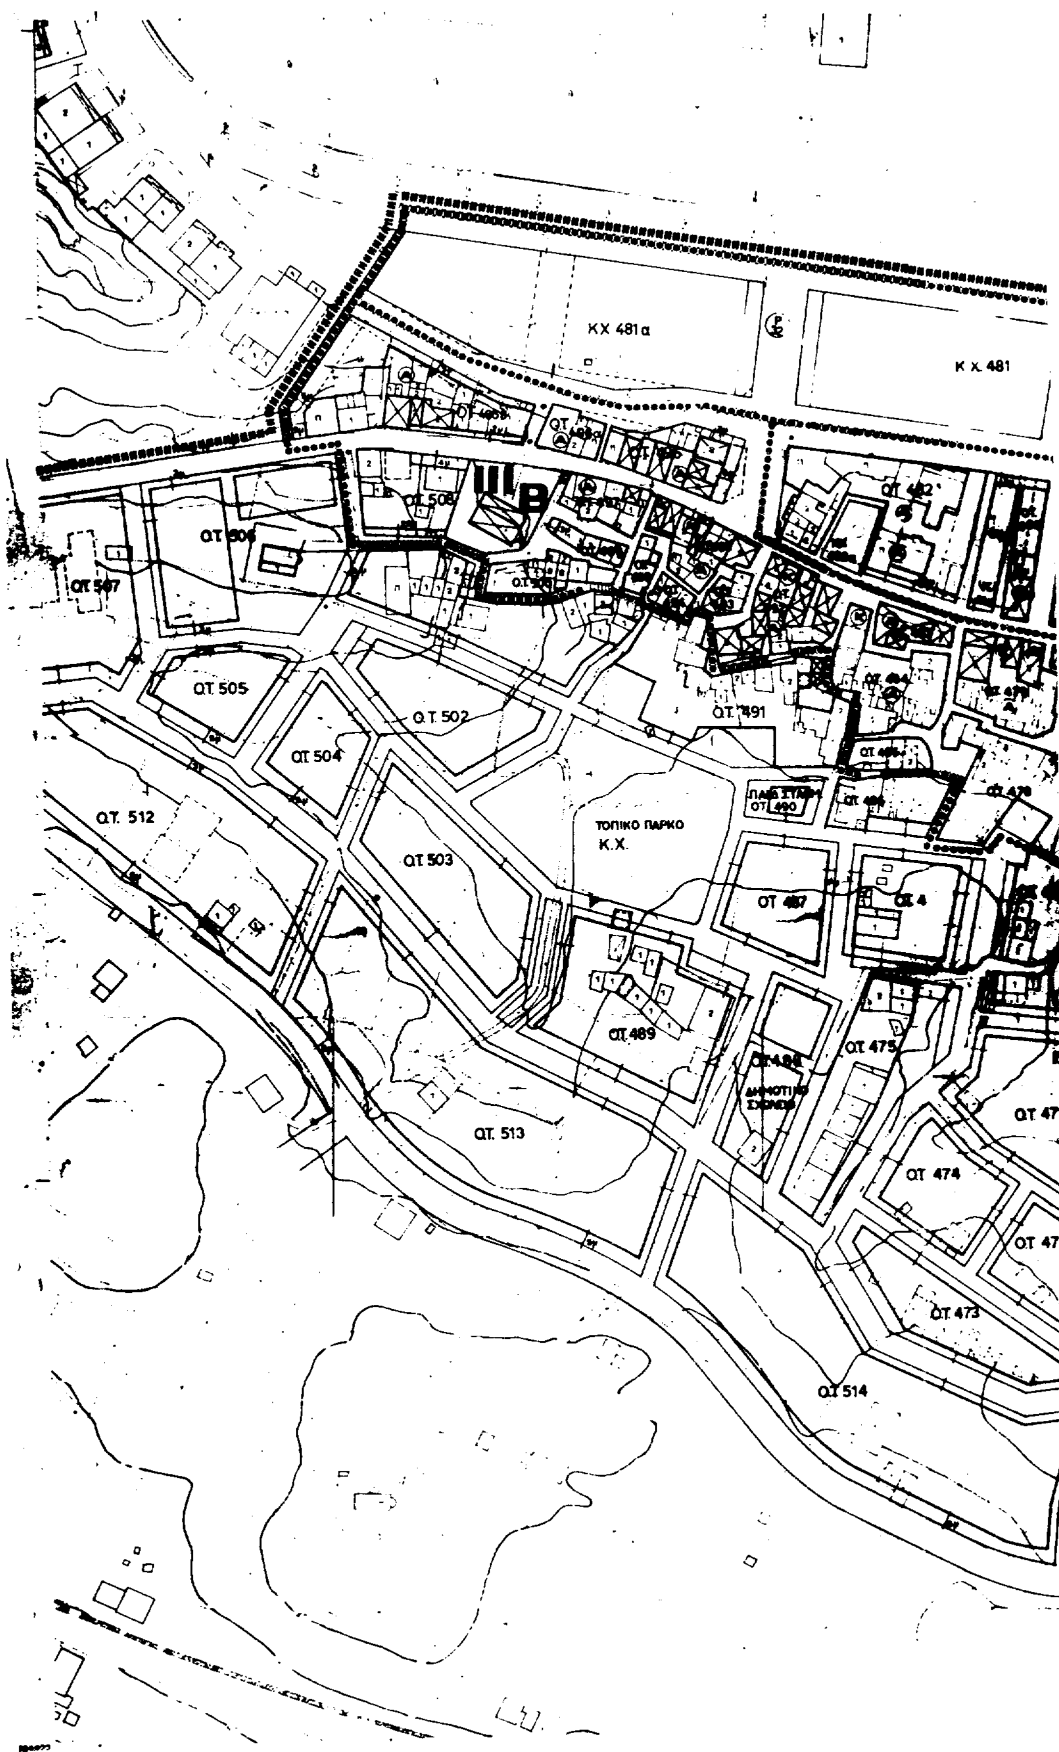
ΚΧ 481α
Κ Χ. 481
ΙΙΙ Β
ΟΤ 506
ΟΤ 507
ΟΤ 505
Ο.Τ. 502
ΟΤ 504
Ο.Τ. 512
ΟΤ 503
ΟΤ. 491
ΤΟΠΙΚΟ ΠΑΡΚΟ
Κ.Χ.
ΟΤ 487
ΟΤ 489
ΟΤ 475
ΟΤ 513
ΟΤ 474
ΟΤ 473
ΟΤ 514

ΕΘΝΙΚΟ ΤΥΠΟΓΡΑΦΕΙΟ

Κ Χ 481
Κ Χ 450β
Ι
Α
ΟΤ 450α
ΟΤ 450
ΟΤ 479
ΟΤ 466
ΚΧ 466α
ΟΤ 478
ΟΤ 467
ΚΧ
ΟΤ 468
ΟΤ 453
ΟΤ 462
ΟΤ 461
ΟΤ 469
ΟΤ 470
ΟΤ 460
ΟΤ 471
ΟΤ 455
474
ΟΤ 472
ΟΤ 456
ΟΤ 473
ΟΤ 459
ΚΧ
ΟΤ 457
ΟΤ 458

Υ.ΠΕ.ΧΩ.Δ.Ε

ΕΠΑ 8884

Αντλιοστάσιο Δήμου

Τουρισμός
Tourism

Οριο ζώνης ενεργού πολεοδομικού
Οριο Ζώνης Ειδικών Κινήτρων (Ζ.Ε.Κ.)
Other Special Incentives Zone

Τα Οικοδομικά Τετράγωνα ... ρουνται με την ... απόφαση ...

Ο.Τ 381,		
Ο.Τ 382,	Ο.Τ 413,	Ο.Τ 481,
Κ.Χ 382β,	Ο.Τ 413,	Ο.Τ 480,
Ο.Τ 384,	Ο.Τ 414,	Ο.Τ 482,
Ο.Τ 384α,	Κ.Χ 414α,	Κ.Χ 483α,
Ο.Τ 385,	Ο.Τ 415,	Ο.Τ 484,
Ο.Τ 387,	Κ.Χ 415α,	Ο.Τ 462,
Ο.Τ 388,	Ο.Τ 416,	Ο.Τ 463,
Κ.Χ 388α,	Ο.Τ 417,	Ο.Τ 464,
Ο.Τ 389,	Κ.Χ 417α,	Ο.Τ 465,
Κ.Χ 389α,	Ο.Τ 418,	Ο.Τ 466,
Ο.Τ 390,	Ο.Τ 419,	Κ.Χ 466α,
Ο.Τ 391,	Ο.Τ 420,	Ο.Τ 467,
Ο.Τ 392,	Ο.Τ 421,	Ο.Τ 468,
Ο.Τ 393,	Κ.Χ 421α,	Κ.Χ 468α,
Κ.Χ 393α,	Ο.Τ 422,	Ο.Τ 478,
Ο.Τ 394,	Ο.Τ 423,	Ο.Τ 479,
Ο.Τ 395,	Ο.Τ 424,	Ο.Τ 483,
Ο.Τ 396,	Ο.Τ 425,	Ο.Τ 484,
Ο.Τ 397,	Ο.Τ 425,	Ο.Τ 485,
Ο.Τ 398,	Ο.Τ 427,	Ο.Τ 492,
Ο.Τ 403,	Ο.Τ 430,	Ο.Τ 493,
Ο.Τ 403α,	Ο.Τ 431,	Ο.Τ 494,
Ο.Τ 404,	Ο.Τ 432,	Ο.Τ 496,
Κ.Χ 404α,	Ο.Τ 437,	Ο.Τ 497,
Ο.Τ 405,	Ο.Τ 438,	Ο.Τ 498,
Ο.Τ 406,	Ο.Τ 441,	Ο.Τ 499,
Κ.Χ 406α,	Ο.Τ 442,	
Ο.Τ 407	Ο.Τ 443,	
Κ.Χ 407α,	Ο.Τ 444,	
Ο.Τ 408	Ο.Τ 447,	
Ο.Τ 409,	Κ.Χ 447α,	
Ο.Τ 410	Ο.Τ 448,	

Τα Οικ. Τετράγωνα που ... απόφαση ... Ιονίων Νήσων είναι τα εξής:

	Κ.Χ 402β	Ο.Τ 450α
	Ο.Τ 414	Ο.Τ 450β
	Ο.Τ 415	Κ.Χ 450β
	Κ.Χ 415α	Ο.Τ 480,
	Κ.Χ 415β	Κ.Χ 481
		Κ.Χ 481α
	Κ.Χ 417α	Ο.Τ 482,
		Κ.Χ 482
Ο.Τ 401	Ο.Τ 428	Ο.Τ
Ο.Τ 402	Ο.Τ 429	Ο.Τ
Ο.Τ 402α		
Ο.Τ 402β,	Κ.Χ	
Ο.Τ 402γ,	Ο.Τ	

ΤΟΜΕΙΣ	I	II	III	IV
Σ.Δ	1.8	1.6	1.4	1.2

	Α	Β	Γ
	Ε = 500 Π = 13	Ε = 150 Π = 8	Ε = 300 Π = 10
	Ε = 200 Π = 8	Ε = 70 Π = 5	Ε = 100 Π = 8

... ΓΡΑΜΜΑΤΕΑΣ ... ΙΟΝΙΩΝ ΝΗΣΩΝ
... ΓΟΡΓΑΛΙΔΗΣ

ΠΟΛΕΟ... ΑΝΑΘΕΩΡΗΣΗ


ΚΕΡΚΥΡΑΣ
... ΠΕΡΙΒΑΛΛΟΝΤΟΣ
... ΧΩΡΟΤΑΞΙΚΟΥ &
... ΠΟΛΕΟΔΟΜΙΚΟΥ ΣΧΕΔΙΑΣΜΟΥ
... ΧΩΡΙΚΟΥ & ΠΟΛΙΚΟΥ ...

ΜΑΡΙΝΟΣ ΑΡΒΑΝΙΤΑΚΗΣ
ΠΟΛ/ΚΟΣ ΜΗΧ. ΠΕ/Α

Ο ΔΙΕΥΘΥΝΤΗΣ ΠΕ.ΧΩ
ΙΩΑΝΝΗΣ ...ΑΚΗΣ
ΤΟΠ/ΦΟΣ ΜΗΧ/ΚΟΣ ΠΕ/Α

Π-2 ... ΡΥΜΟΤΟΜΙΚΟ ΣΧΕΔΙΟ α

ΚΛΙΜΑΚΑ 1:1000	ΚΕΡΚΥΡΑ	ΠΟΛΕΟΔΟΜΙΚΗ ΕΝΟΤΗΤΑ ΜΑΝΤΟΥΚΙ
ΜΑΙΟΣ ...	ΝΟΜΟΣ ΚΕΡΚΥΡΑΣ	ΝΟΕΜΒΡΗΣ 1988

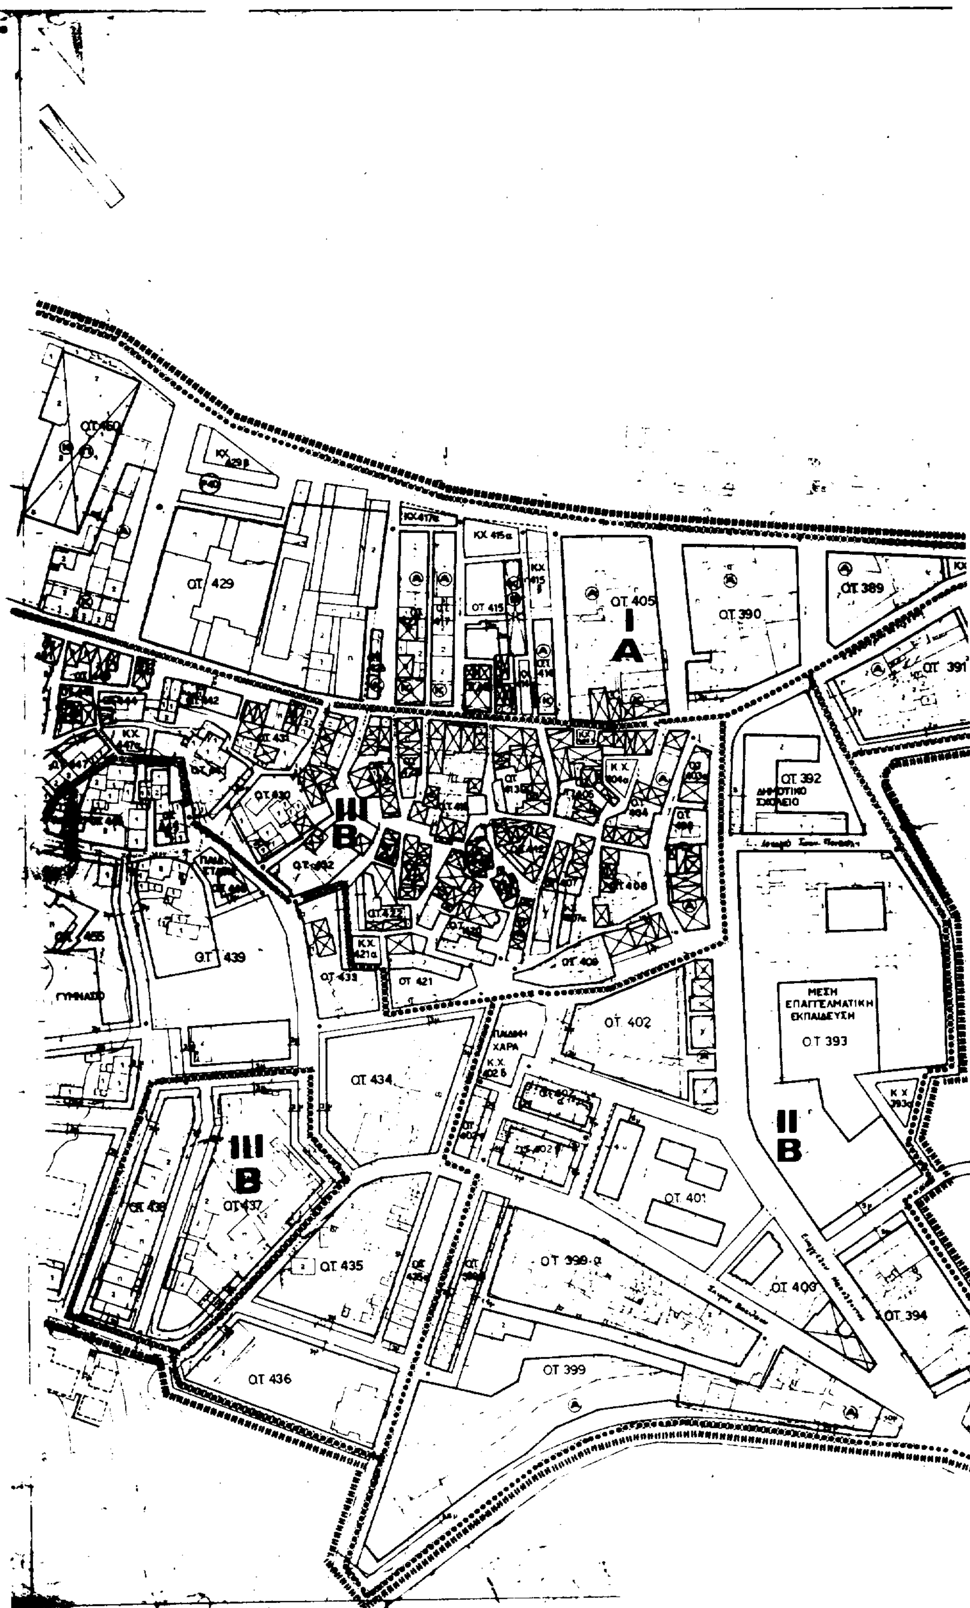
ΟΤ 429
ΟΤ 405
Ι
Α
ΟΤ 390
ΟΤ 389
ΟΤ 391
ΟΤ 392
ΔΗΜΟΤΙΚΟ
ΣΧΟΛΕΙΟ
III
B
ΟΤ 439
ΓΥΜΝΑΣΙΟ
ΟΤ 421
ΟΤ 402
ΜΕΣΗ
ΕΠΑΓΓΕΛΜΑΤΙΚΗ
ΕΚΠΑΙΔΕΥΣΗ
ΟΤ 393
ΟΤ 434
II
B
III
B
ΟΤ 437
ΟΤ 401
ΟΤ 435
ΟΤ 399-α
ΟΤ 400
ΟΤ 394
ΟΤ 436
ΟΤ 399


ΟΤ 391
ΟΤ 392
ΟΤ 384 α
ΙΙ
Γ
IV
Γ
IV
IV
Β

Υ.ΠΕ.ΧΩ.Δ.Ε

Ε.Π.Α 82-84

Τα Οικοδομικά Τετράγωνα που αναθεωρούνται με την υπ. αρ. ΠΕΡ/252/31-1-97 απόφαση Νομάρχη Κέρκυρας είναι τα εξής:

Ο.Τ 381,	Ο.Τ 411,	Ο.Τ 449,
Ο.Τ 382,	Ο.Τ 412,	Ο.Τ 451,
Κ.Χ 382β	Ο.Τ 413,	Ο.Τ 452,
Ο.Τ 384,	Ο.Τ 414,	Ο.Τ 453,
Ο.Τ 384α	Κ.Χ 414α,	Κ.Χ 453α,
Ο.Τ 385,	Ο.Τ 415,	Ο.Τ 454
Ο.Τ 387,	Κ.Χ 415α,	Ο.Τ 462,
Ο.Τ 388,	Ο.Τ 416,	Ο.Τ 463,
Κ.Χ 388α,	Ο.Τ 417,	Ο.Τ 464,
Ο.Τ 389,	Κ.Χ 417α,	Ο.Τ 465,
Κ.Χ 389α,	Ο.Τ 418,	Ο.Τ 466,
Ο.Τ 390	Ο.Τ 419	Κ.Χ 466α
Ο.Τ 391	Ο.Τ 420	Ο.Τ 467,
Ο.Τ 392	Ο.Τ 421,	Ο.Τ 468,
Ο.Τ 393	Κ.Χ 421α	Κ.Χ 468α,
Κ.Χ 393α	Ο.Τ 422	Ο.Τ 478
Ο.Τ 394	Ο.Τ 423	Ο.Τ 479,
Ο.Τ 395	Ο.Τ 424,	Ο.Τ 483
Ο.Τ 396	Ο.Τ 425	Ο.Τ 484
Ο.Τ 397	Ο.Τ 426	Ο.Τ 485
Ο.Τ 398	Ο.Τ 427	Ο.Τ 492,
Ο.Τ 403	Ο.Τ 430	Ο.Τ 493
Ο.Τ 403α	Ο.Τ 431	Ο.Τ 494
Ο.Τ 404	Ο.Τ 432	Ο.Τ 495
Κ.Χ 404α	Ο.Τ 437,	Ο.Τ 497,
Ο.Τ 405	Ο.Τ 438,	Ο.Τ 498,
Ο.Τ 406	Ο.Τ 441,	Ο.Τ 499
Κ.Χ 406α	Ο.Τ 442,	Ο.Τ 500,
Ο.Τ 407	Ο.Τ 443,	Ο.Τ 506,
Κ.Χ 407α	Ο.Τ 444,	
Ο.Τ 408,	Ο.Τ 447,	
Ο.Τ 409,	Κ.Χ 447α,	
Ο.Τ 410,	Ο.Τ 448,	

Τα Οικ. Τετράγωνα που αναθεωρούνται με την παρούσα απόφαση Γεν. Γραμματέως Ιονίων Νήσων είναι τα εξής:

Ο.Τ 382α	Κ.Χ 402δ	Ο.Τ 450α,
Ο.Τ 383	Ο.Τ 414	Ο.Τ 450β,
Κ.Χ 383α	Ο.Τ 415	Κ.Χ 450β,
Ο.Τ 386	Κ.Χ 415α	Ο.Τ 450,
Ο.Τ 399	Κ.Χ 415β	Κ.Χ 451
[illegible]		Κ.Χ 491α
[illegible]	[illegible]	[illegible]
[illegible]	[illegible]	[illegible]
Ο.Τ 402γ,	Ο.Τ 450	

ΤΟΜΕΙΣ	I	II	III	IV
ΣΔ	1.8	1.6	1.4	1.2

[illegible]	Α	Β	Γ
[illegible]	Ε = 500, Π = 13	Ε = 150, Π = 8	Ε = 300, Π = 10
[illegible]	Ε = 200, Π = 8	Ε = 70, Π = 5	Ε = 100, Π = 6

ΕΘΝΙΚΟ ΤΥΠΟΓΡΑΦΕΙΟ

Ο ΓΕΝ. ΓΡΑΜΜΑΤΕΑΣ ΠΕΡΙΦ. ΙΟΝΙΩΝ ΝΗΣΩΝ

ΚΩΣΤΑΣ ΓΕΩΡΓΑΛΙΔΗΣ

ΠΟΛΕΟΔΟΜΙΚΗ ΜΕΛΕΤΗ - ΑΝΑΘΕΩΡΗΣΗ

ΦΩΤΟΓΡΑΦΙΑ 1977

ΟΜΑΔΑ ΠΟΛΕΟΔΟΜΙΚΩΝ ΑΡΧΙΤΕΚΤΟΝΙΚΩΝ ΜΕΛΕΤΩΝ

ΝΟΜΑΡΧΙΑΚΗ ΑΥΤΟΔΙΟΙΚΗΣΗ ΚΕΡΚΥΡΑΣ
ΥΠΗΡΕΣΙΑ ΠΕΡΙΒΑΛΛΟΝΤΟΣ
ΓΡΑΦΕΙΟ ΧΩΡΟΤΑΞΙΚΟΥ & ΠΟΛΕΟΔΟΜΙΚΟΥ ΣΧΕΔΙΑΣΜΟΥ

ΟΙ ΠΡ/ΝΟΙ ΓΡ. ΧΩΡ/ΚΟΥ & ΠΟΛ/ΚΟΥ ΣΧΕΔ.

ΙΩΑΝΝΗΣ [illegible]
ΤΟΠ/ΦΟΣ ΜΗΧ/ΚΟΣ ΠΕ/Α

ΧΑΡΤΗΣ Π-2.1

ΡΥΜΟΤΟΜΙΚΟ ΣΧΕΔΙΟ β

ΚΛΙΜΑΚΑ 1:1000

ΚΕΡΚΥΡΑ

ΝΟΜΟΣ ΚΕΡΚΥΡΑΣ

ΝΟΕΜΒΡΗΣ 1998

ΜΑΙΟΣ 1984/88